


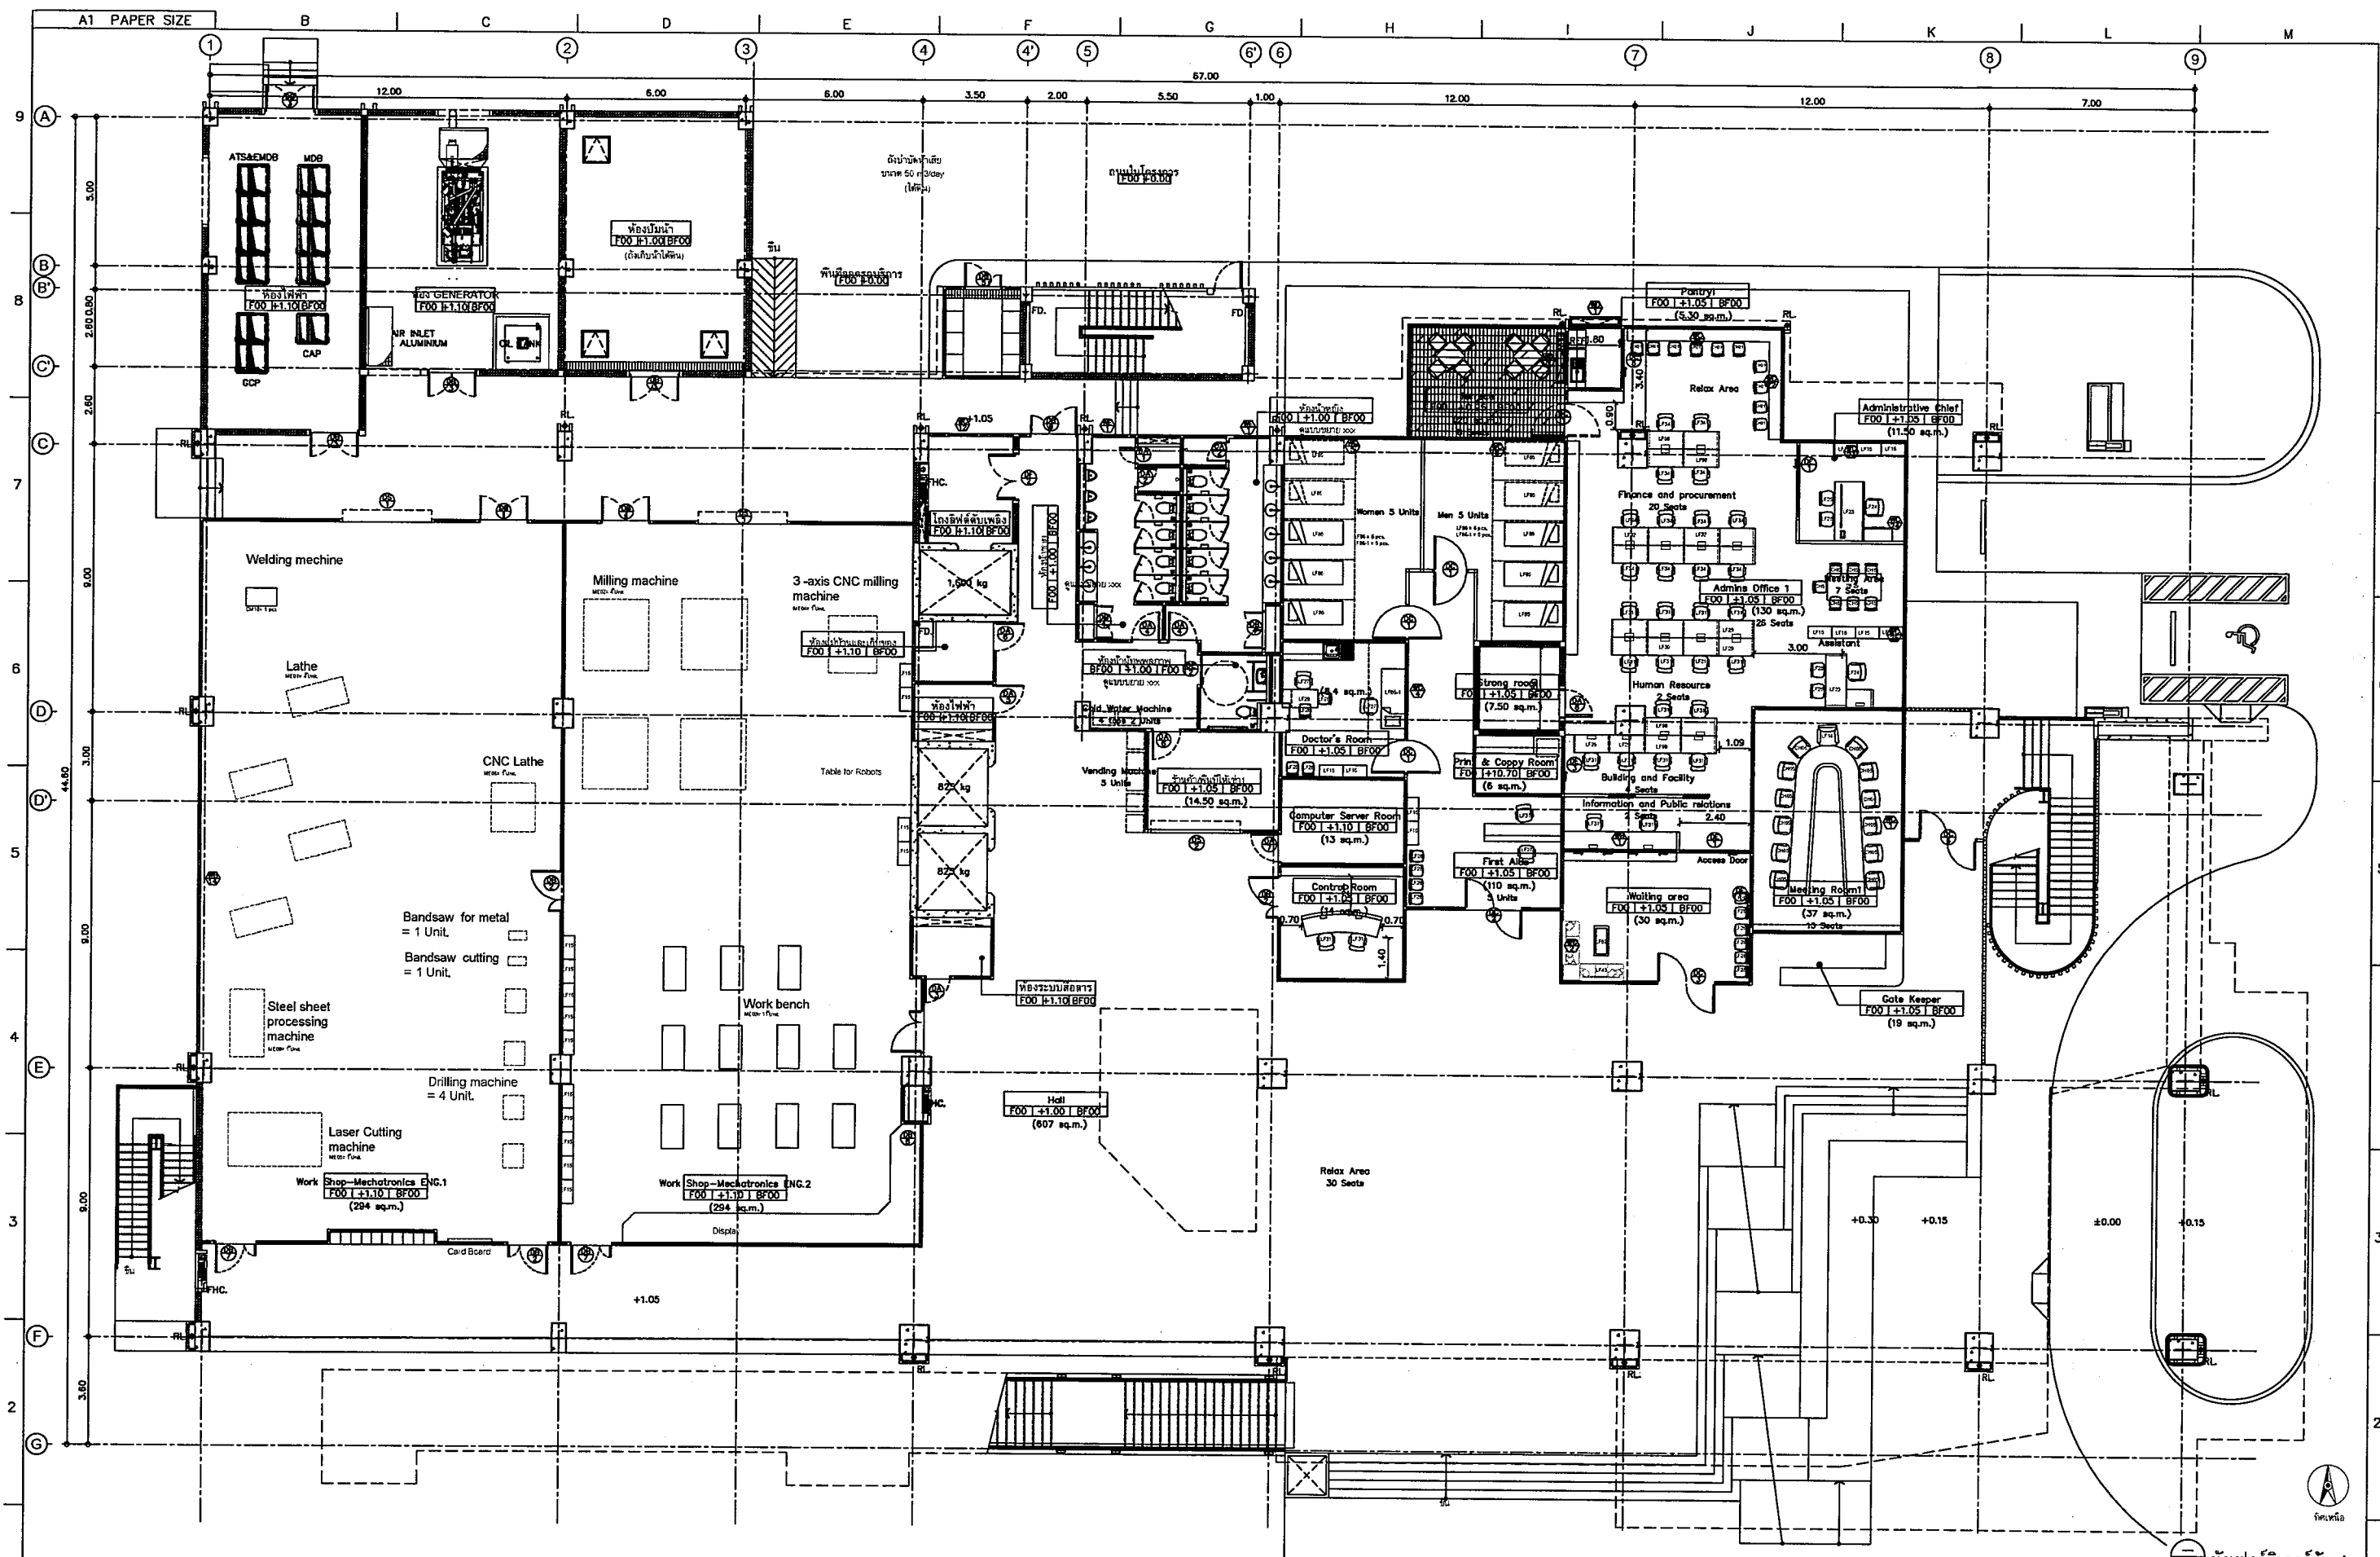


งานครุภัณฑ์ อาคารเรียน อาคารปฏิบัติการวิศวกรรมศาสตร์
สถาบันไทยโคเซ็นแห่งสถาบันเทคโนโลยีพระจอมเกล้าเจ้าคุณทหารลาดกระบัง



รายการแผนผังการติดตั้งครุภัณฑ์เฟอร์นิเจอร์ลอยตัว


พ. น.
18/01/67



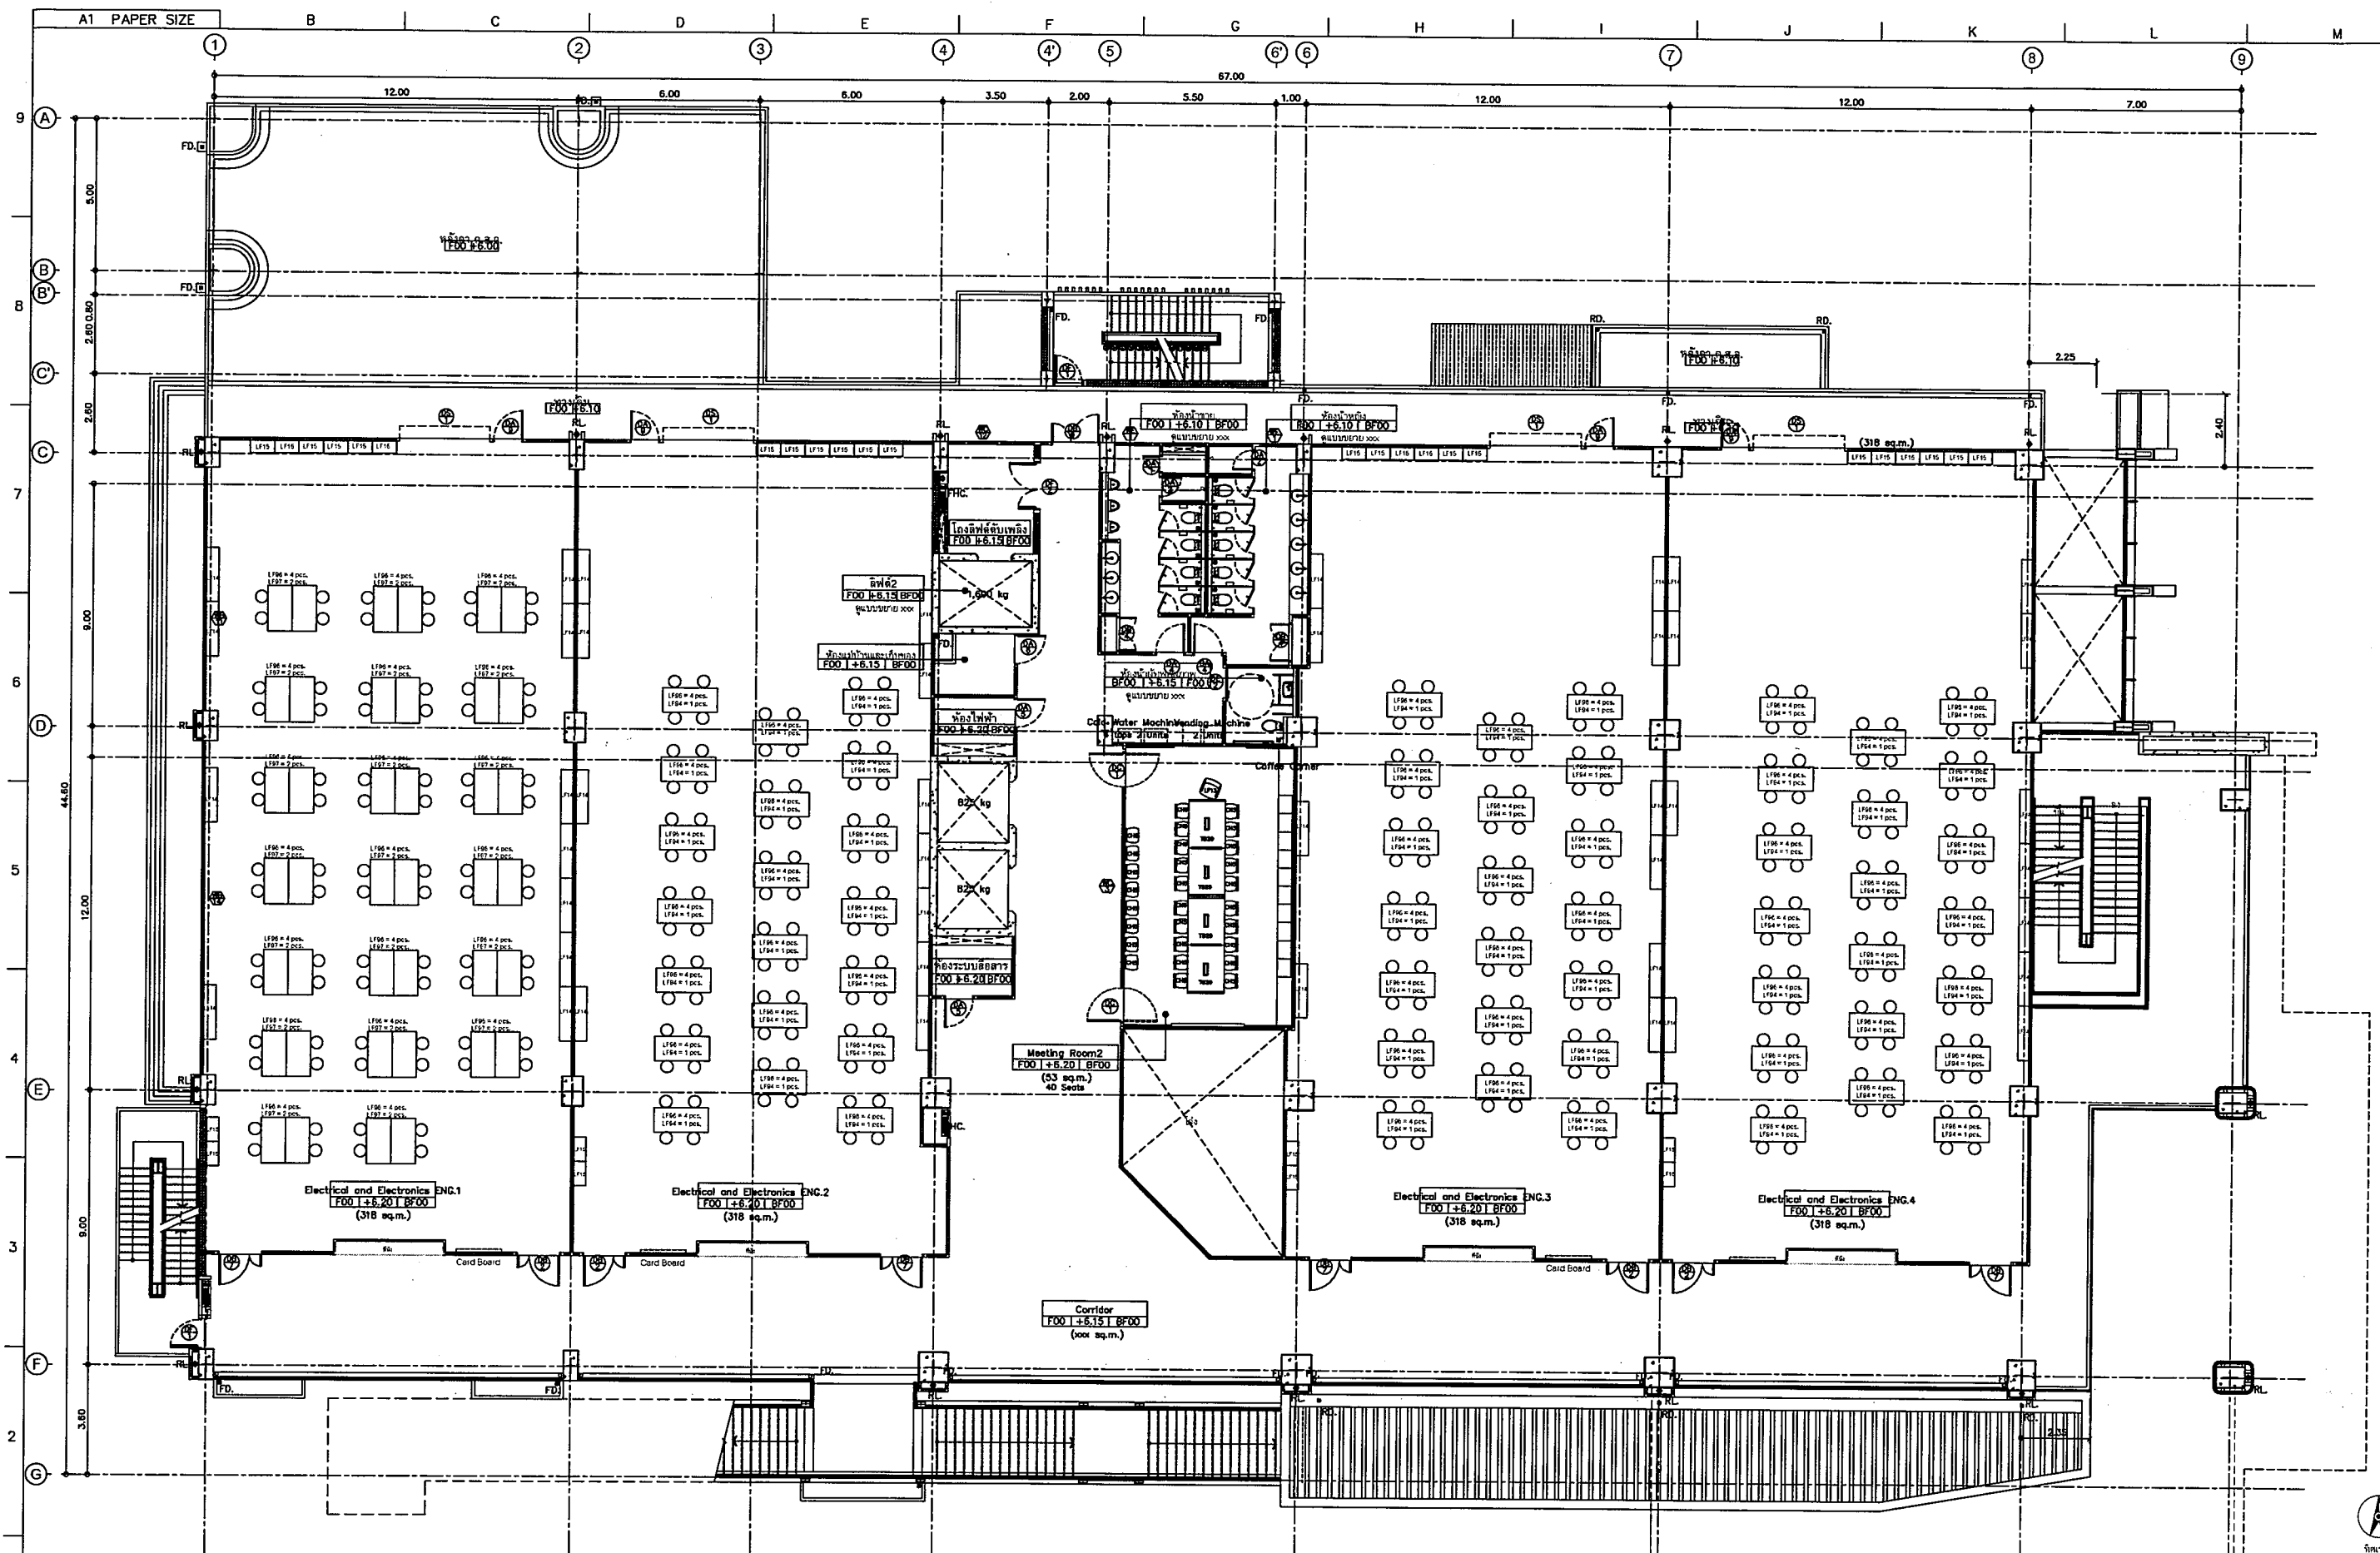






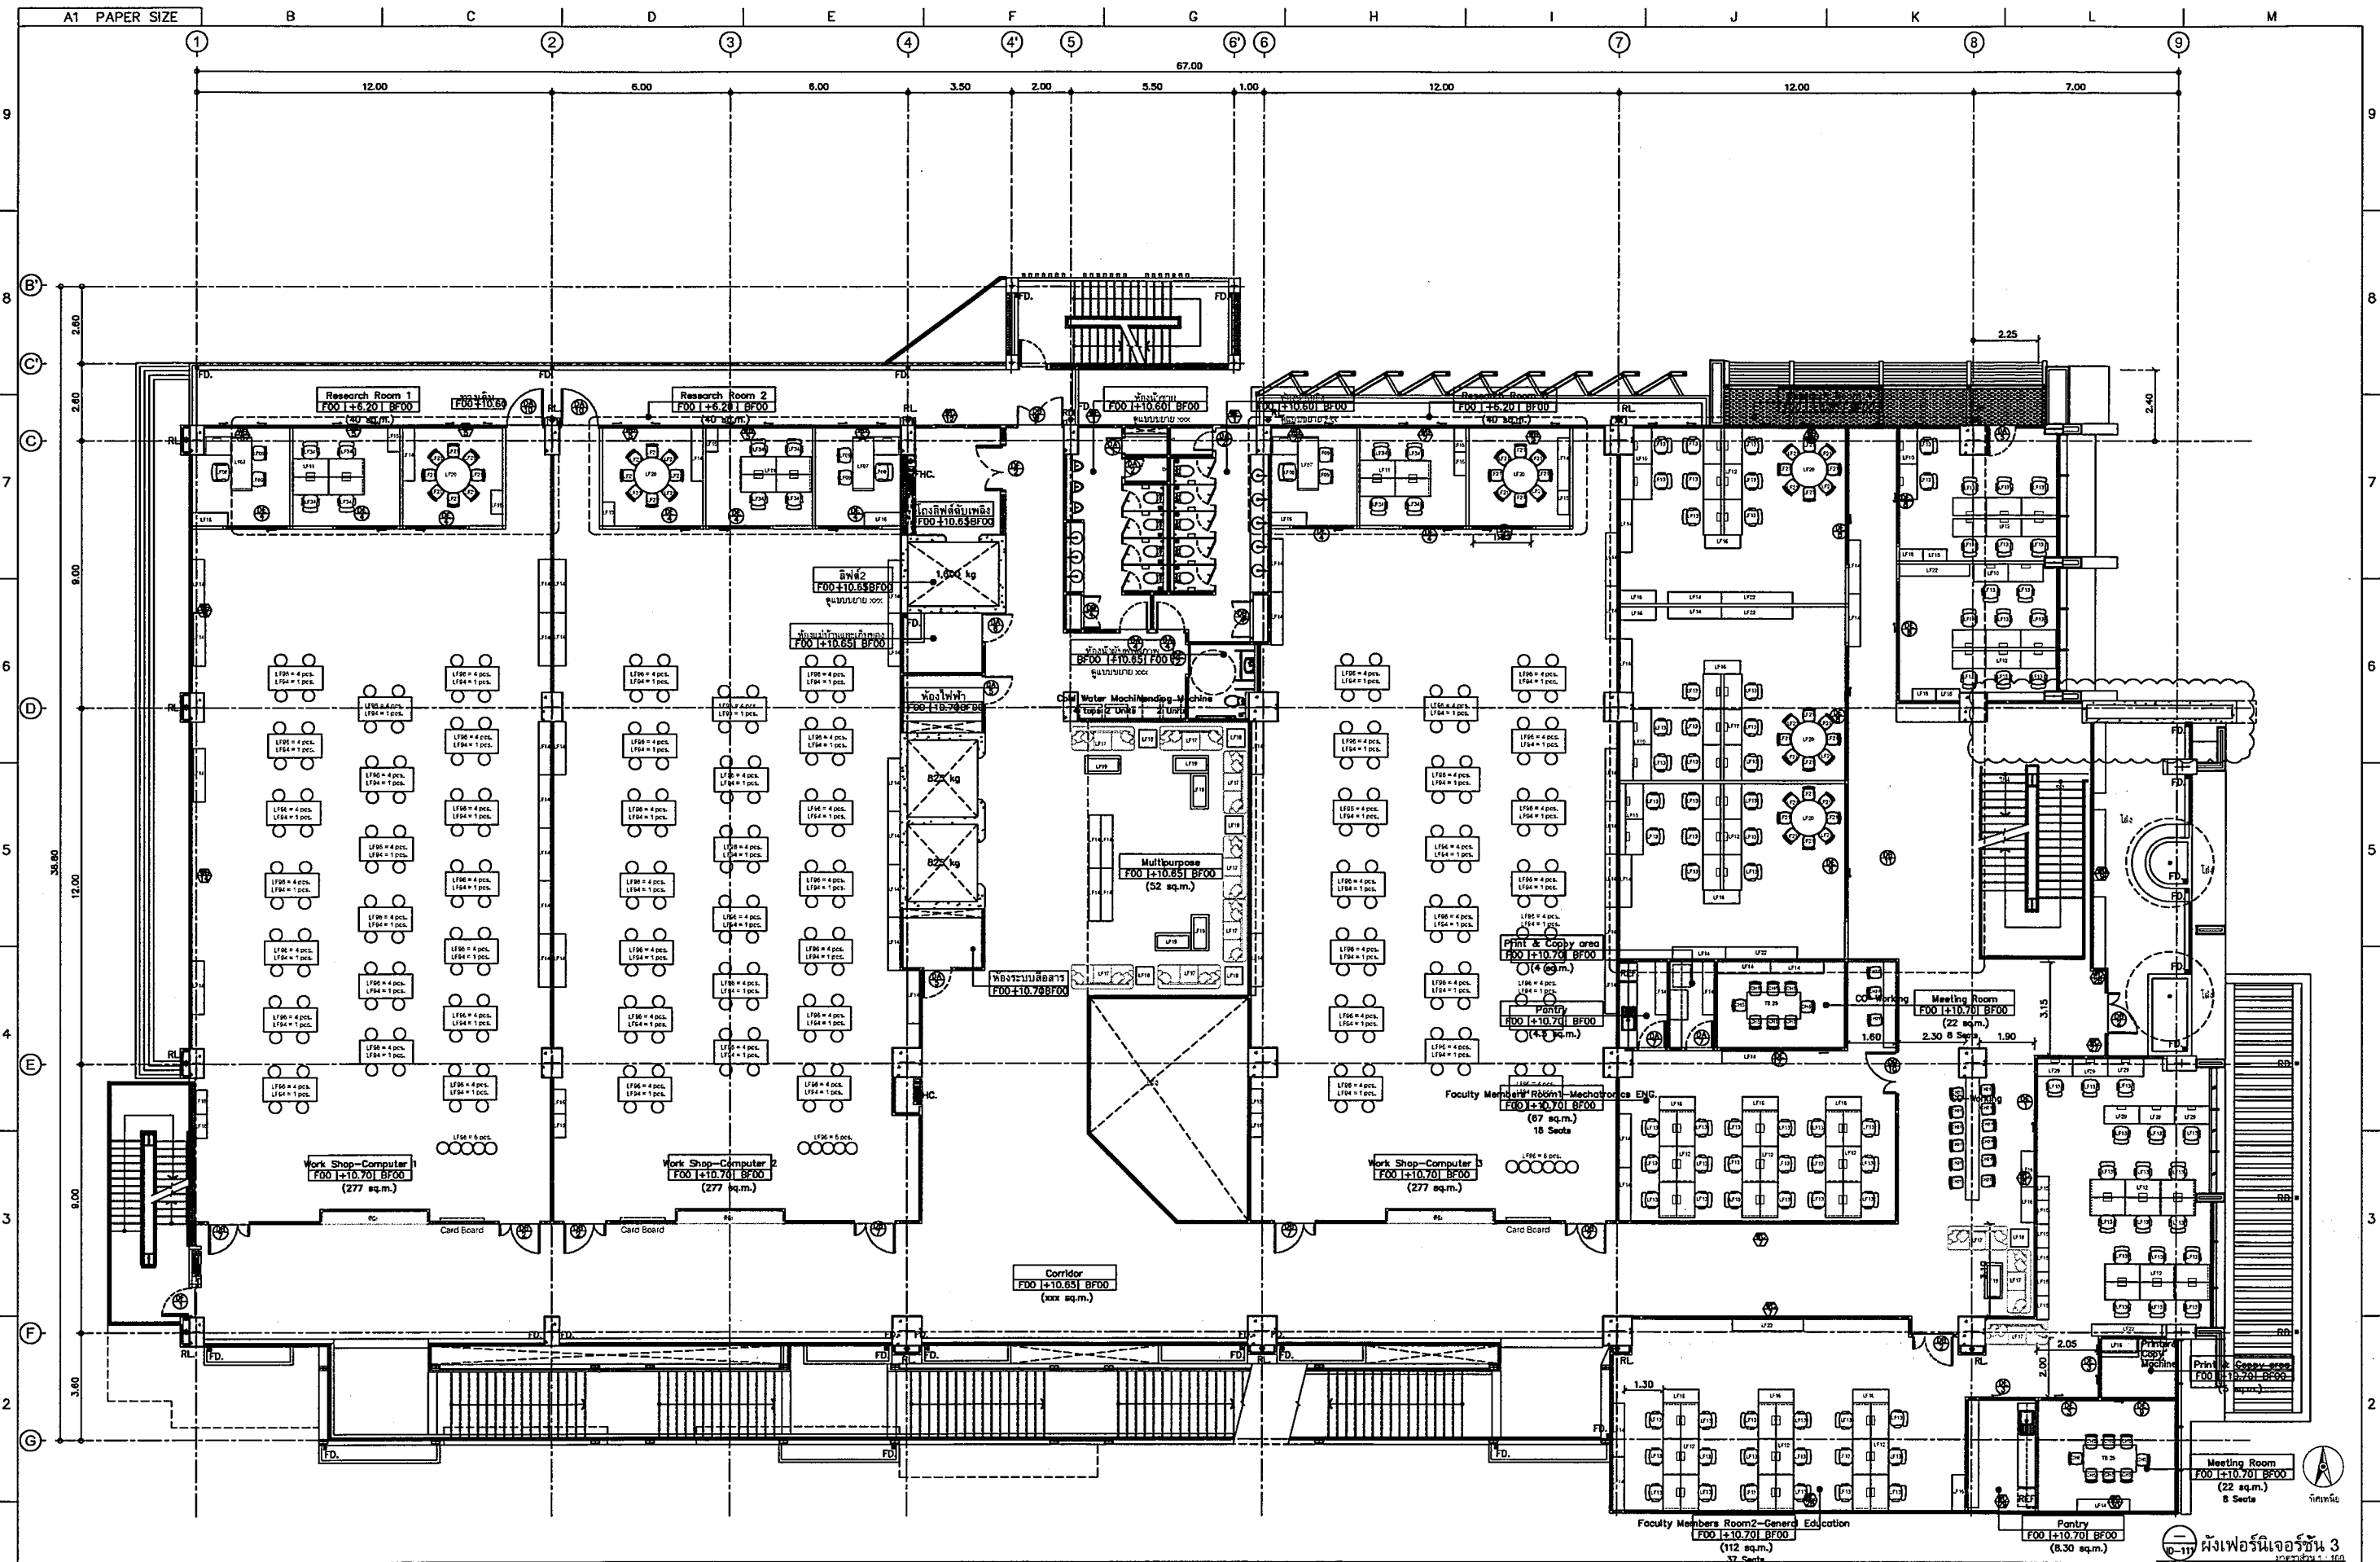


									1	1	1	







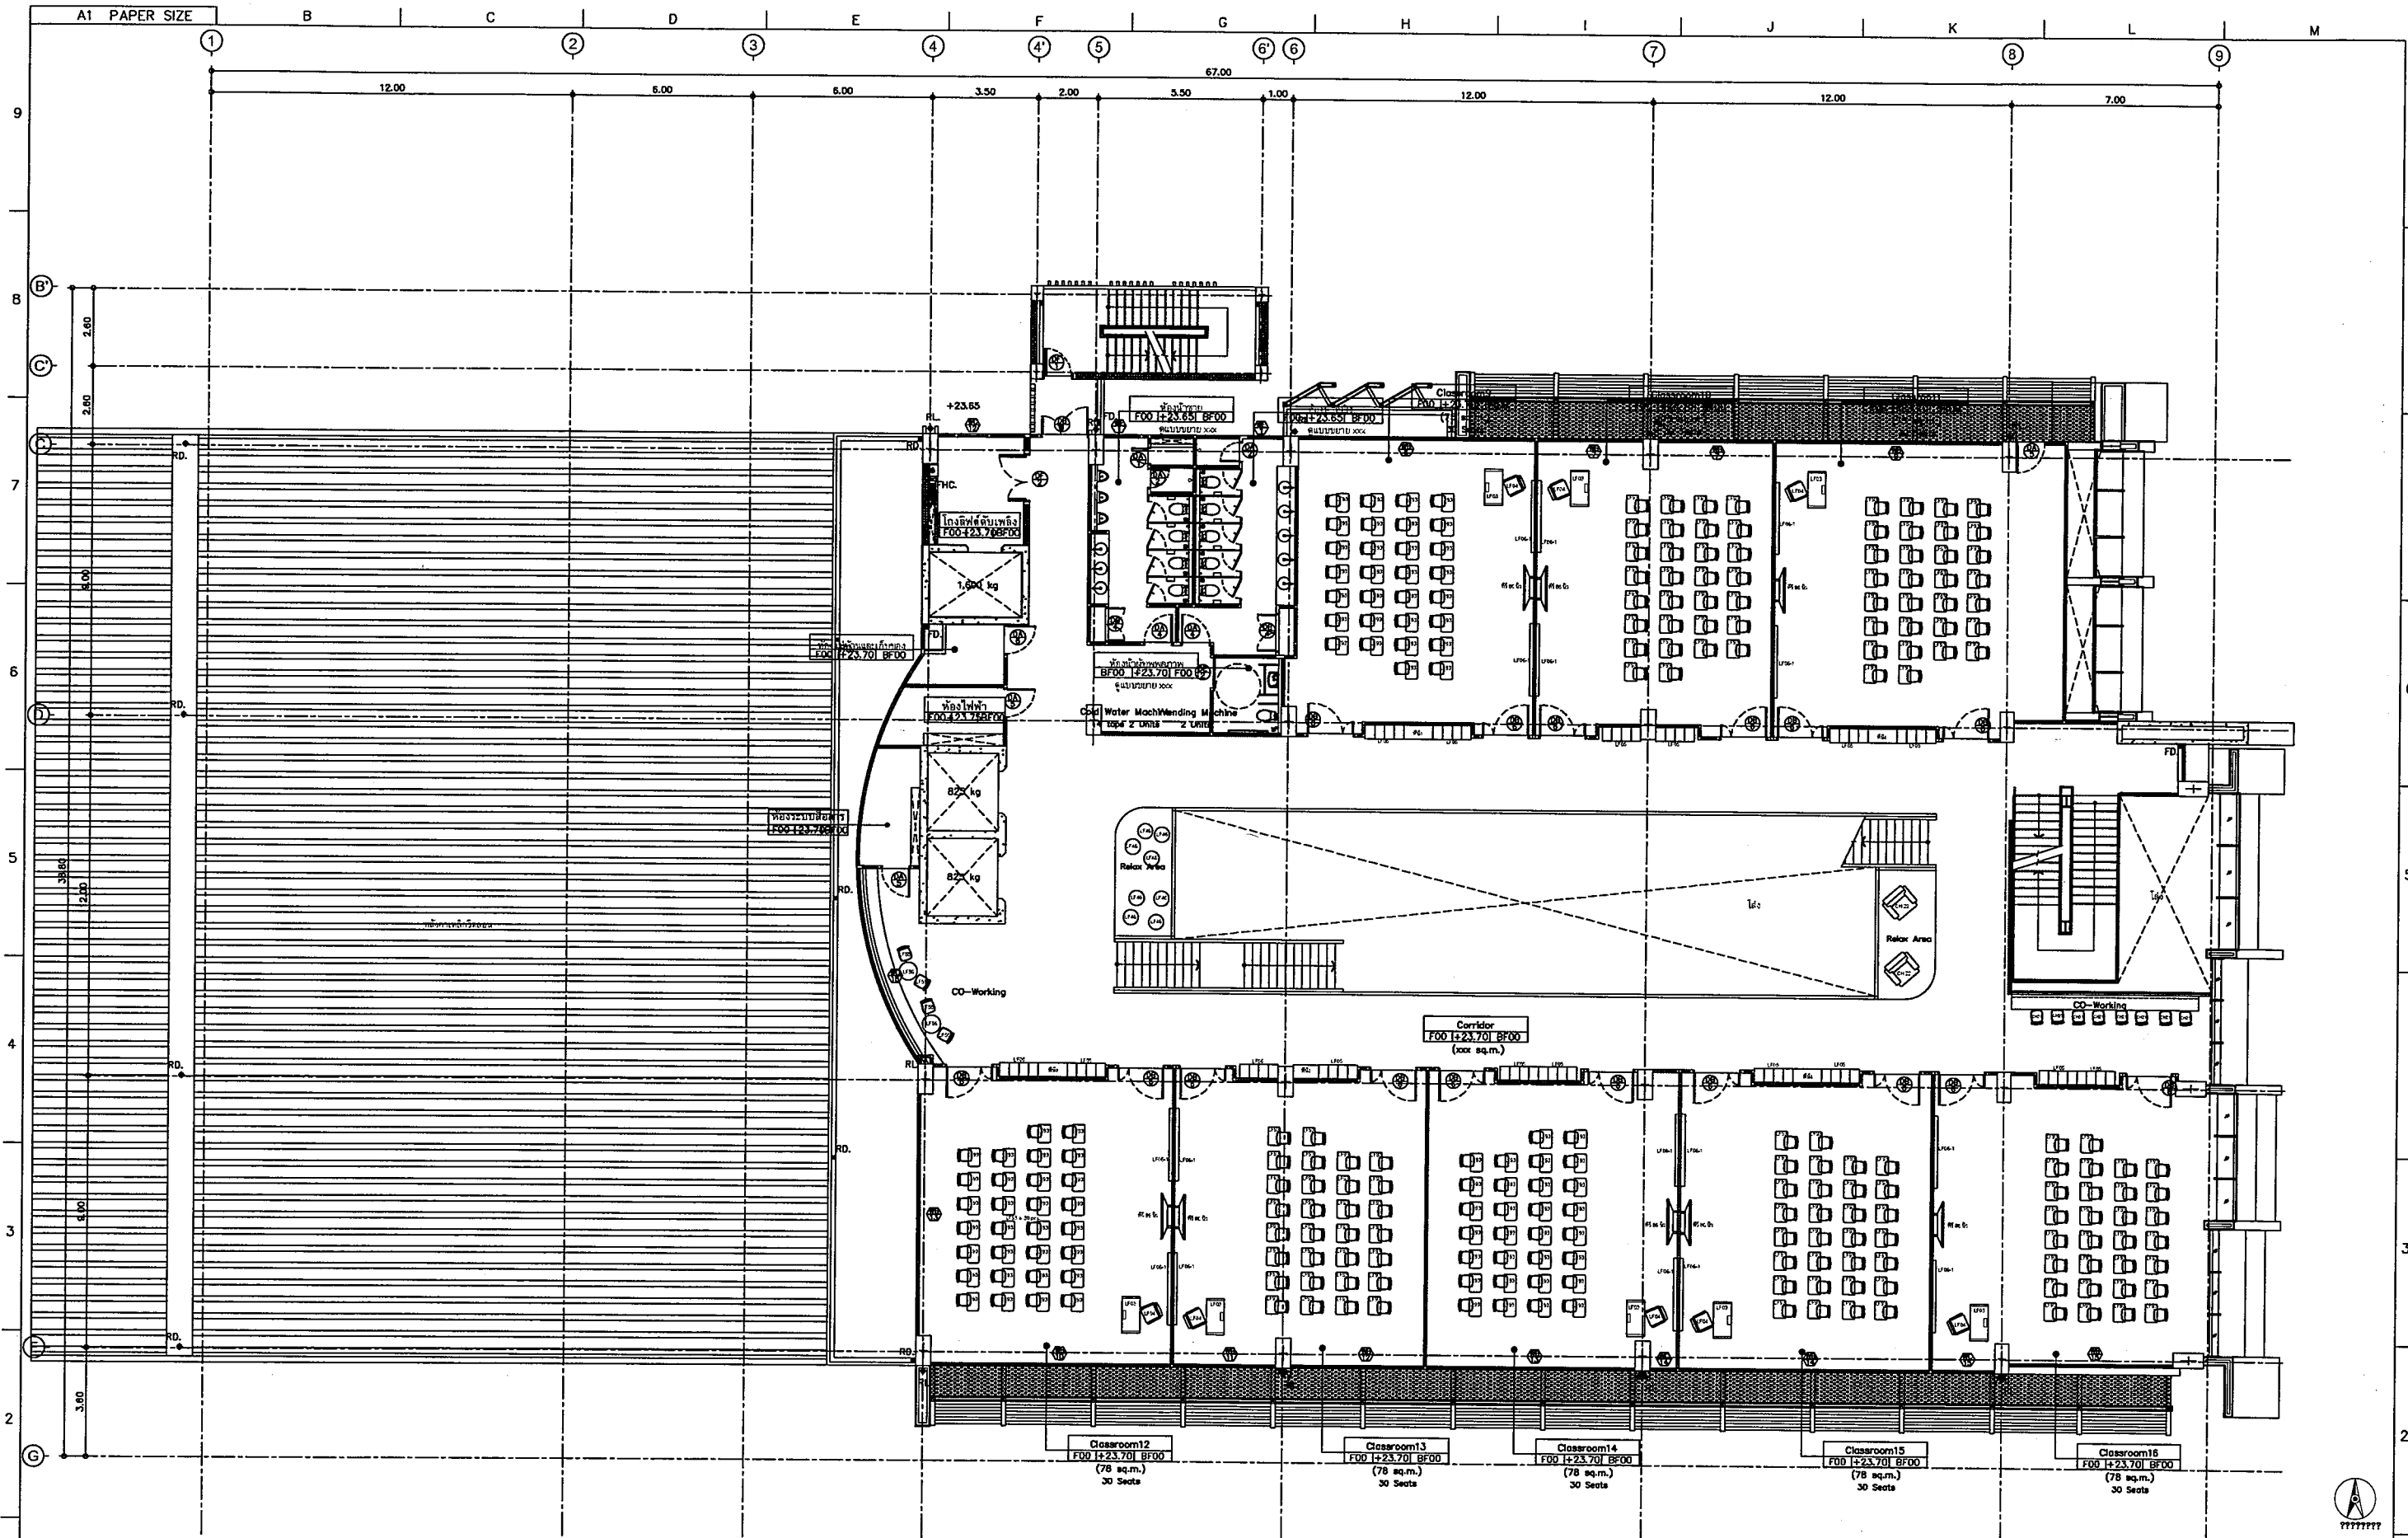 ID-111





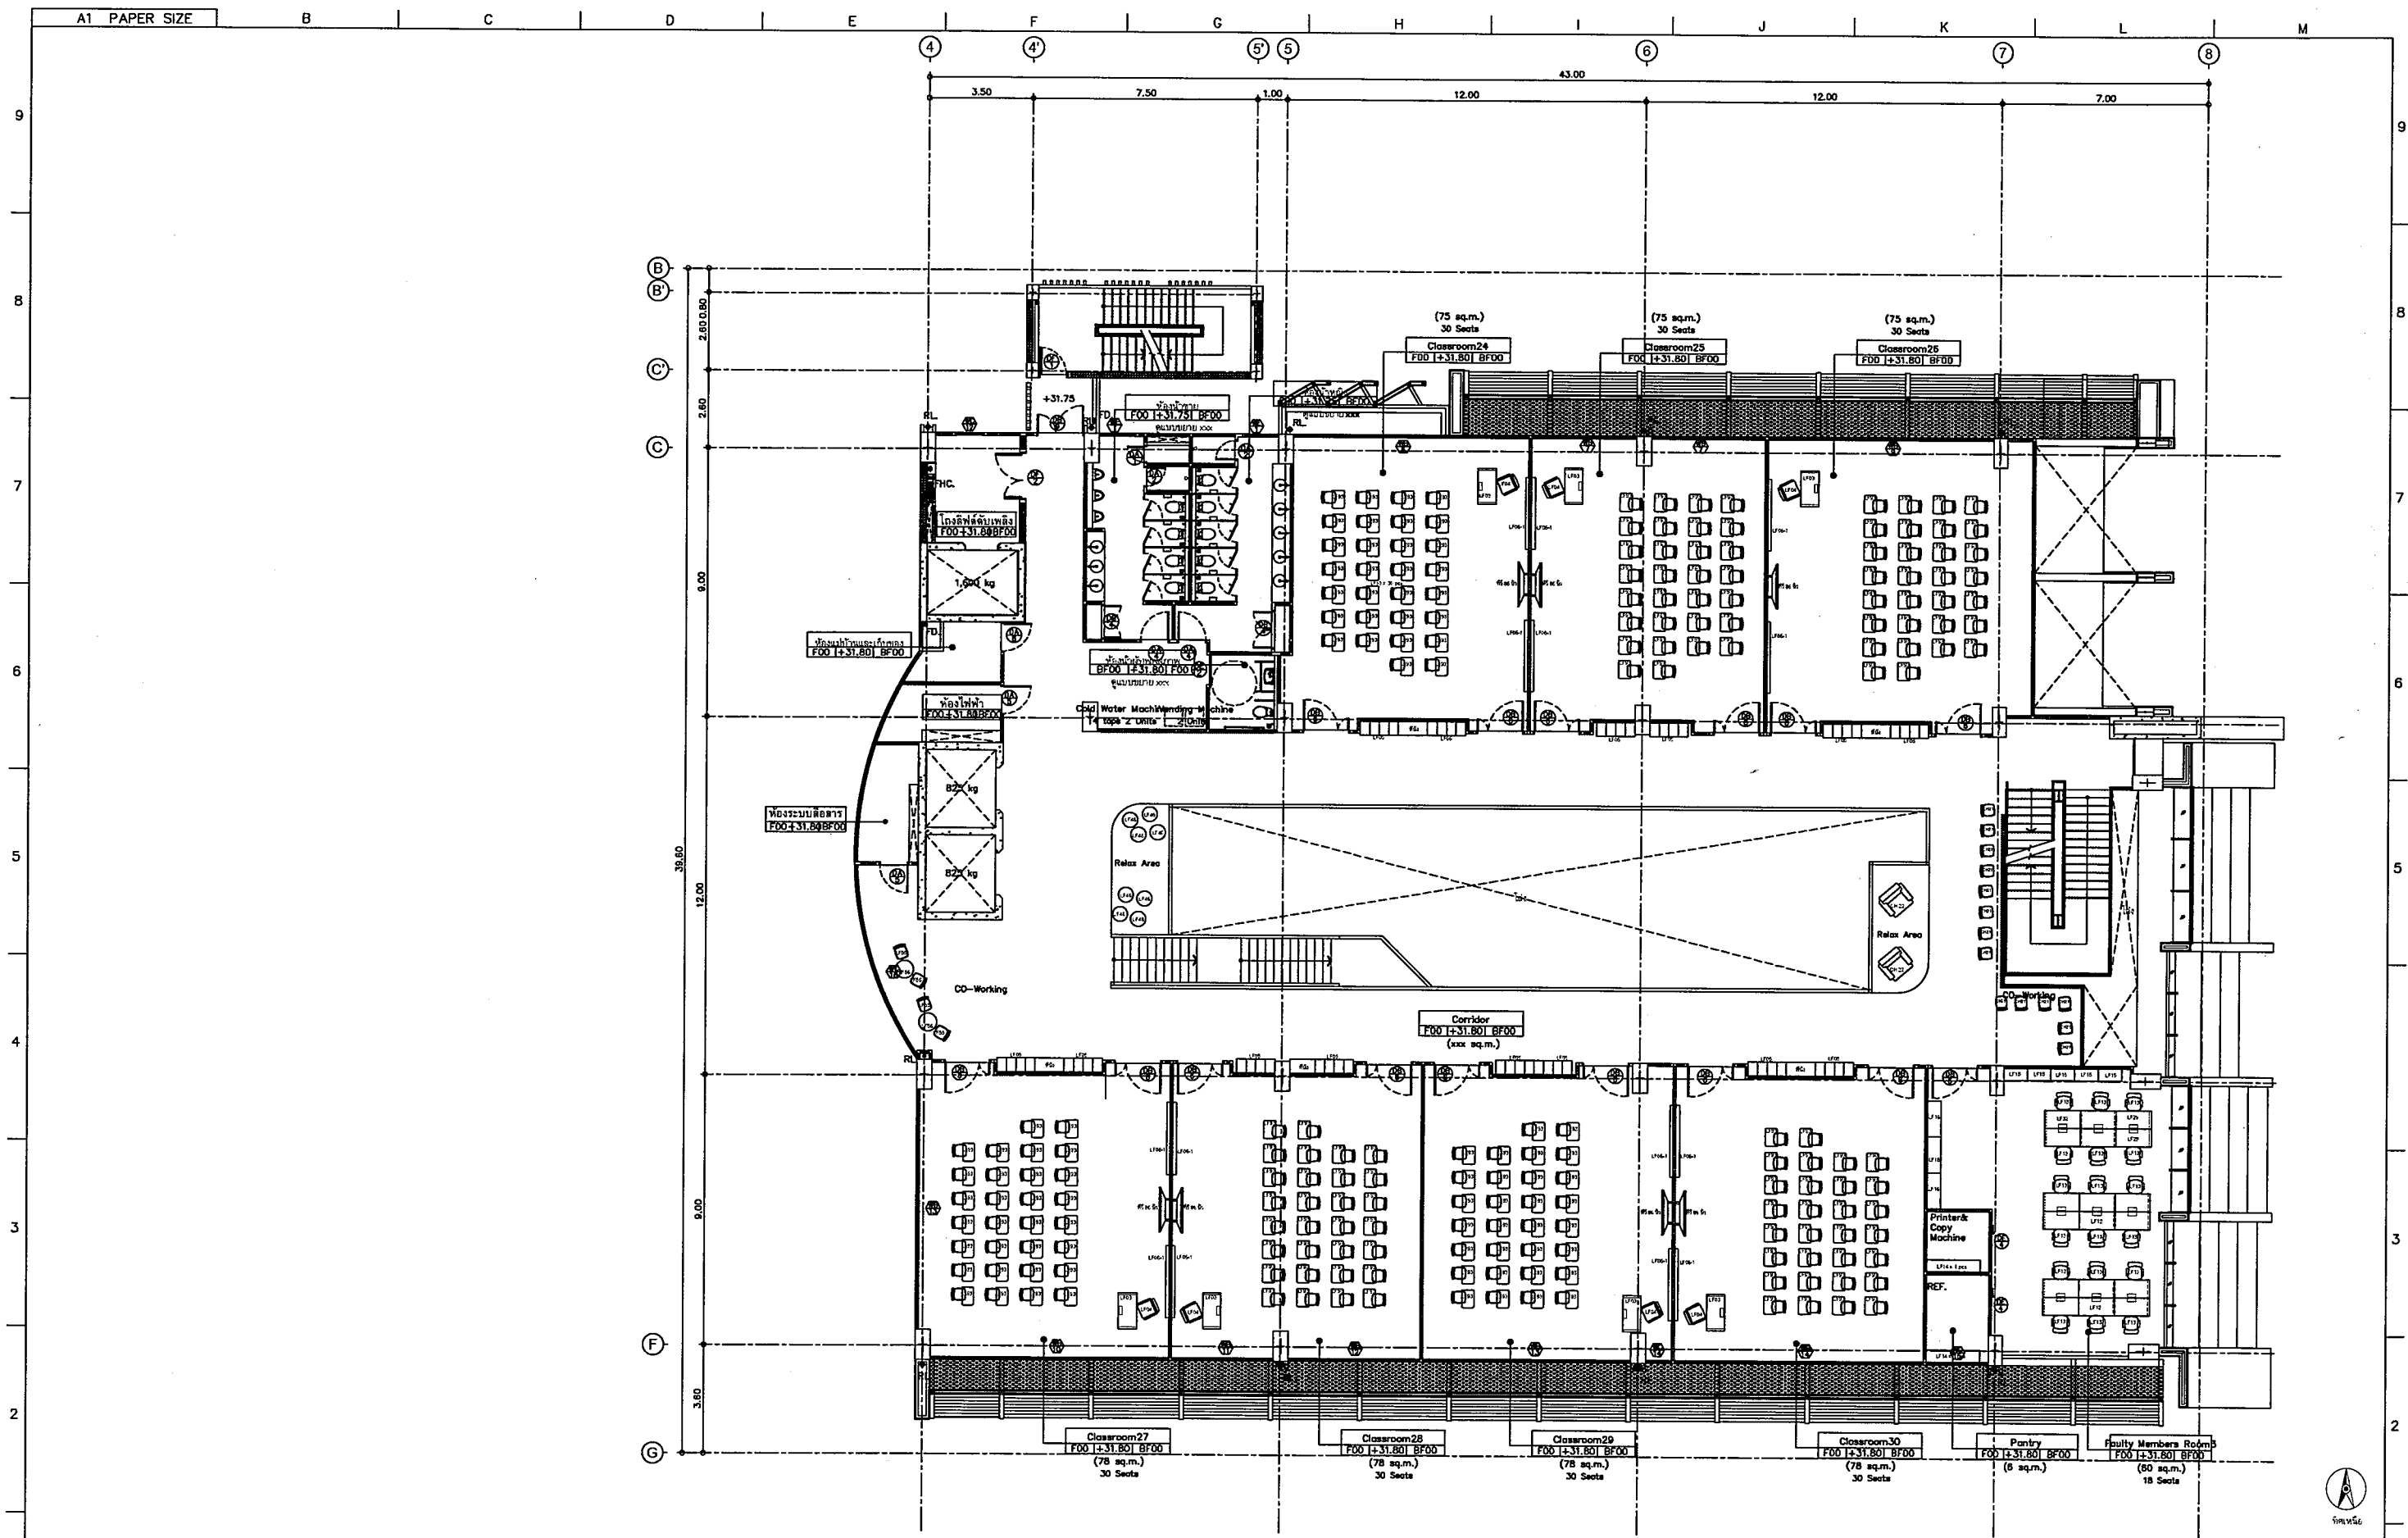



