



ปรับปรุงลาน 5000 ที่นั่ง



ฉิมขวัญบริเวณหลังป้ายคณะเทคโนโลยีเกษตร (FBT)

[Handwritten signature]

30 มี.ค. 2569



หลุมแอสฟัลติกที่เสียหายที่ต้องถูกแก้ไขด่วน

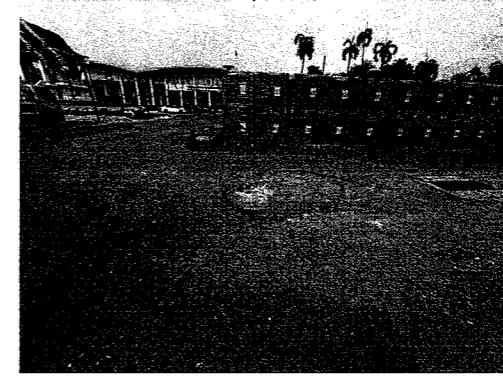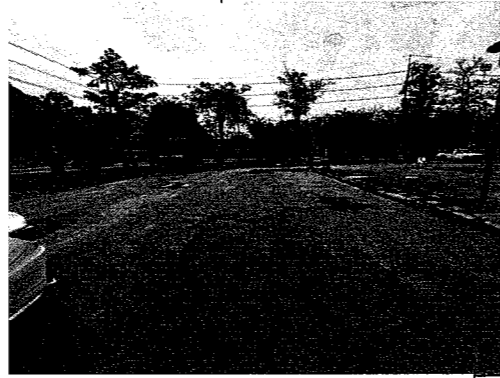


PROJECT

ปรับปรุงงาน 5000 ตารางเมตร

LOCATION

สถาบันเทคโนโลยีพระจอมเกล้าเจ้าคุณทหารลาดกระบัง

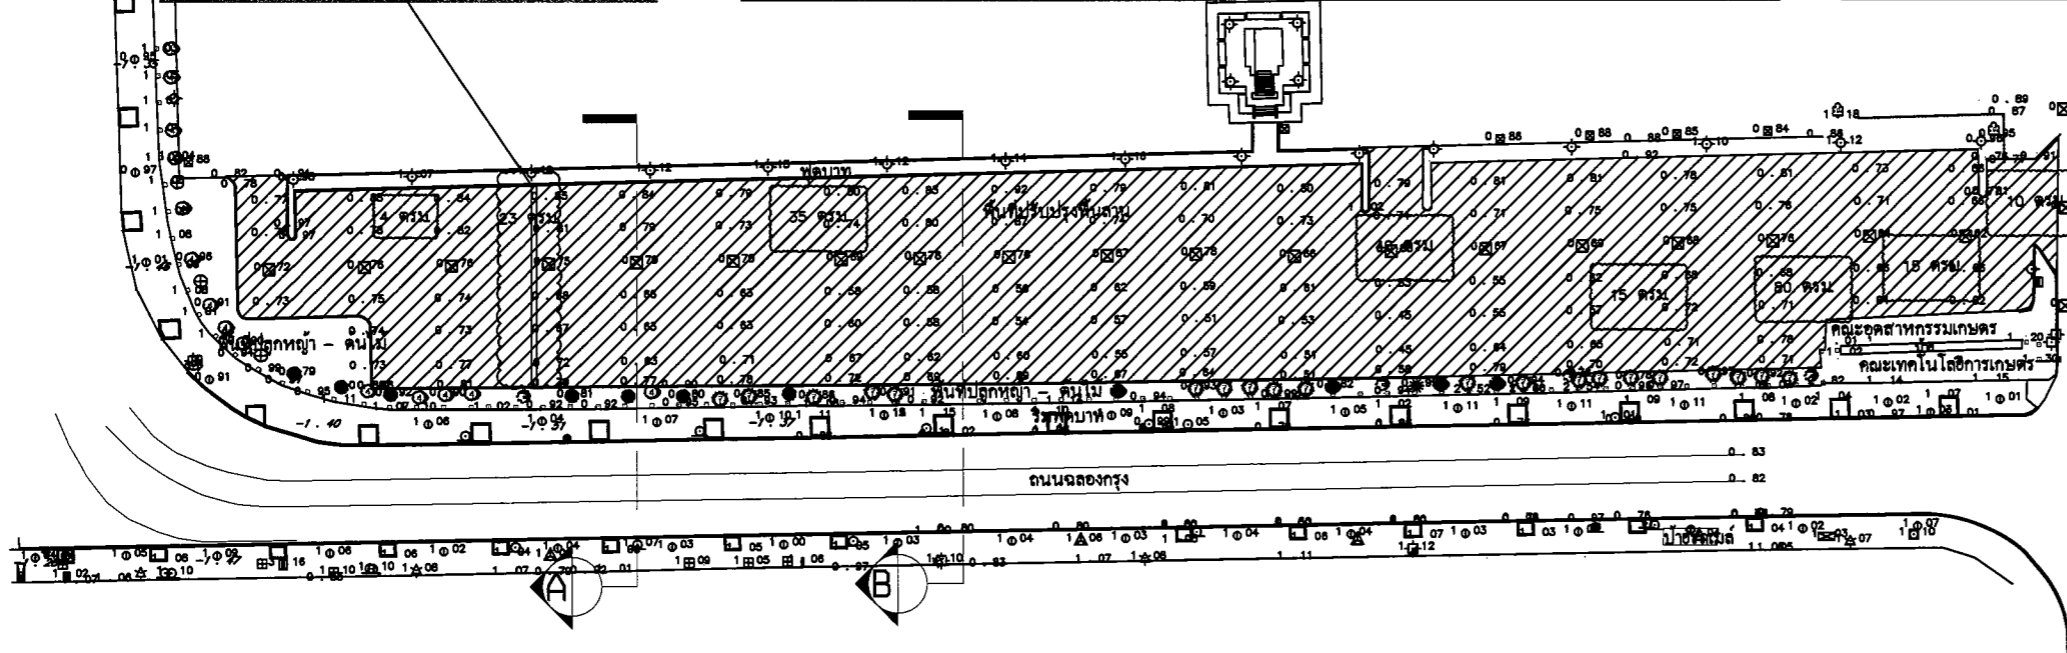

หลุมแอสฟัลติกที่เสียหายที่ต้องถูกแก้ไขด่วน



ENGINEERS

คุณพล สังกะสี ภาย.96614

DRAWING

คุณพล สังกะสี ภาย.96614


DRAWING TITLE

DATE


DRAWING NO.

SCALE

รูปตัด A - A

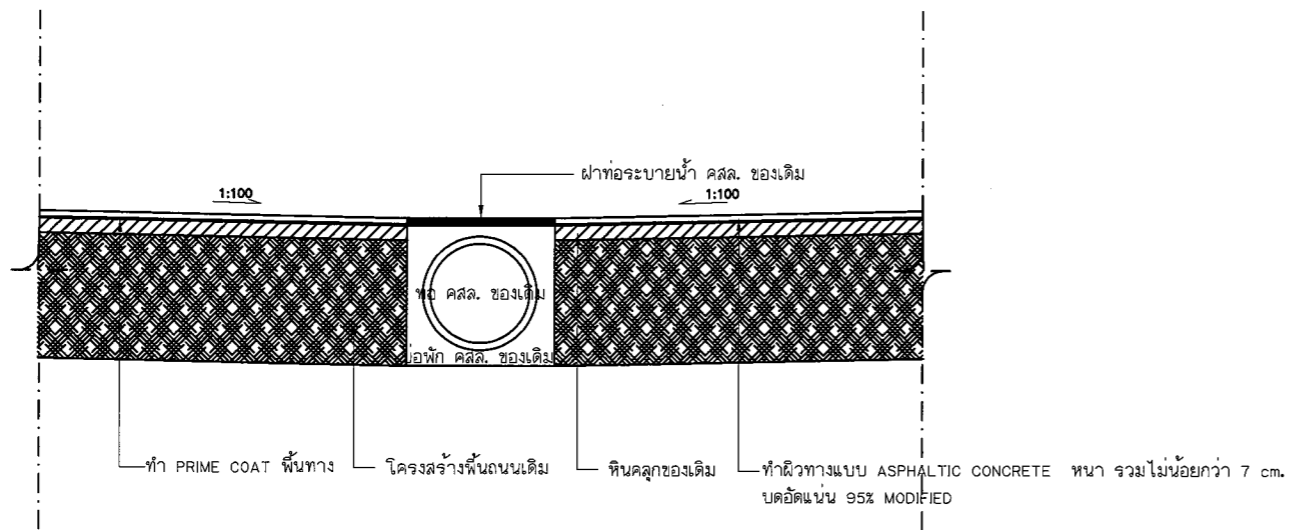

รูปตัดแสดง โครงสร้างถนนคอนกรีตและคุณสมบัติวัสดุ
NOT TO SCALE

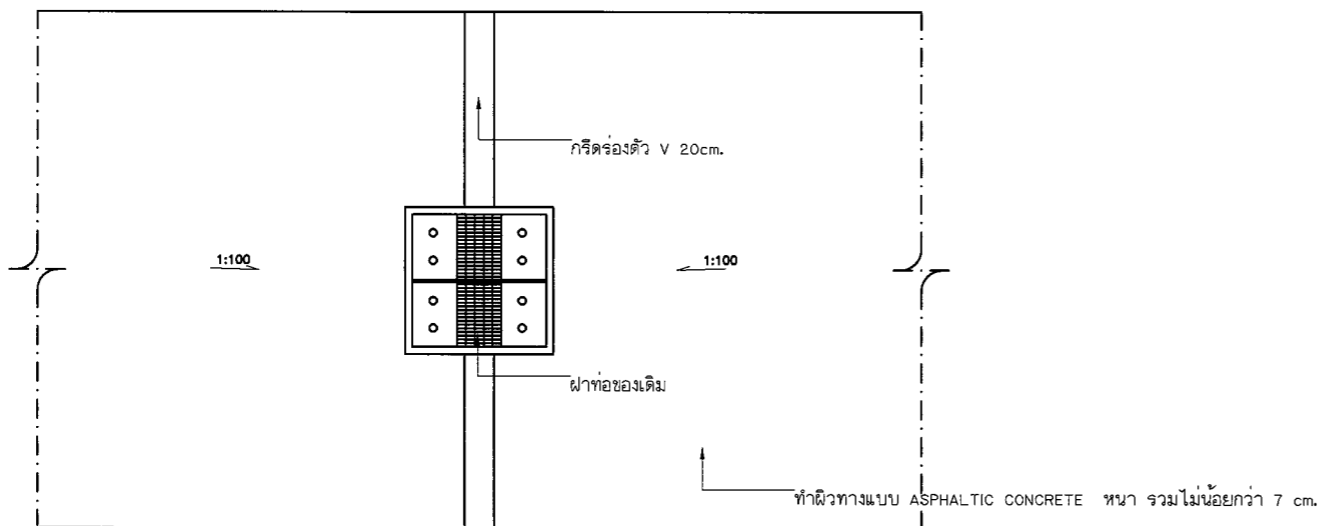

รูปแปลนแสดง โครงสร้างถนนคอนกรีตและคุณสมบัติวัสดุ
NOT TO SCALE

ขั้นตอนซ่อมสร้างผิวทางแอสฟัลติกคอนกรีต

1. ทำการซ่อมแซมหลุมถนน ผิวทางเดิมที่ชำรุด จำนวน 222 ตรม.
โดยการขุดหลุมเอาดินออก 10 cm. แล้วบดอัดด้วยหินคลุก 95% MODIFIED
2. ถมหินคลุกหนา 0.10 ม. และบดอัดแน่นไม่น้อยกว่า 95% MODIFIED PROCTOR DENSITY
3. ล้างทำความสะอาดผิว ก่อนทำ PRIME COAT
4. PRIME COAT พื้นทาง
5. ทำผิวทางแบบ ASPHALTIC HOT MIXED หนา รวมไม่น้อยกว่า 6 cm.
บดอัดแน่น 95% MODIFIED

Detail A
NOT TO SCALE



PROJECT

ปรับปรุงลาน 5000 ตารางเมตร

LOCATION

สถาบันเทคโนโลยีพระจอมเกล้า
เจ้าคุณทหารลาดกระบัง

ENGINEERS

คณพล สังข์ชูช ภาย.96614

DRAWING

คณพล สังข์ชูช ภาย.96614


DRAWING TITLE

DATE


DRAWING NO.

SCALE

รูปตัด B - B

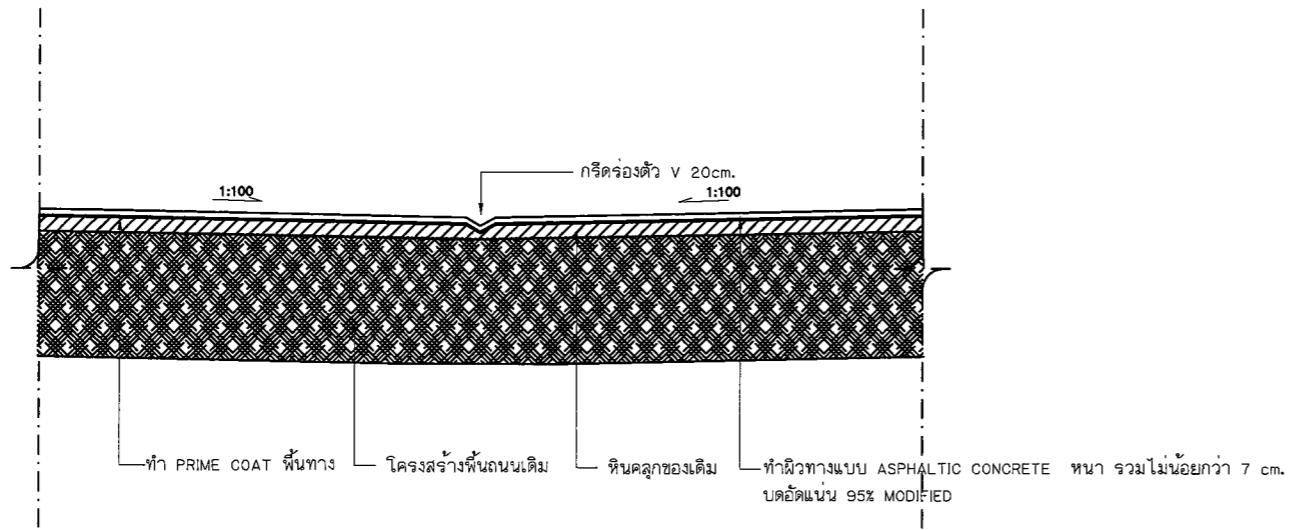

รูปตัดแสดงโครงสร้างถนนคอนกรีตและคุณสมบัติวัสดุ
NOT TO SCALE

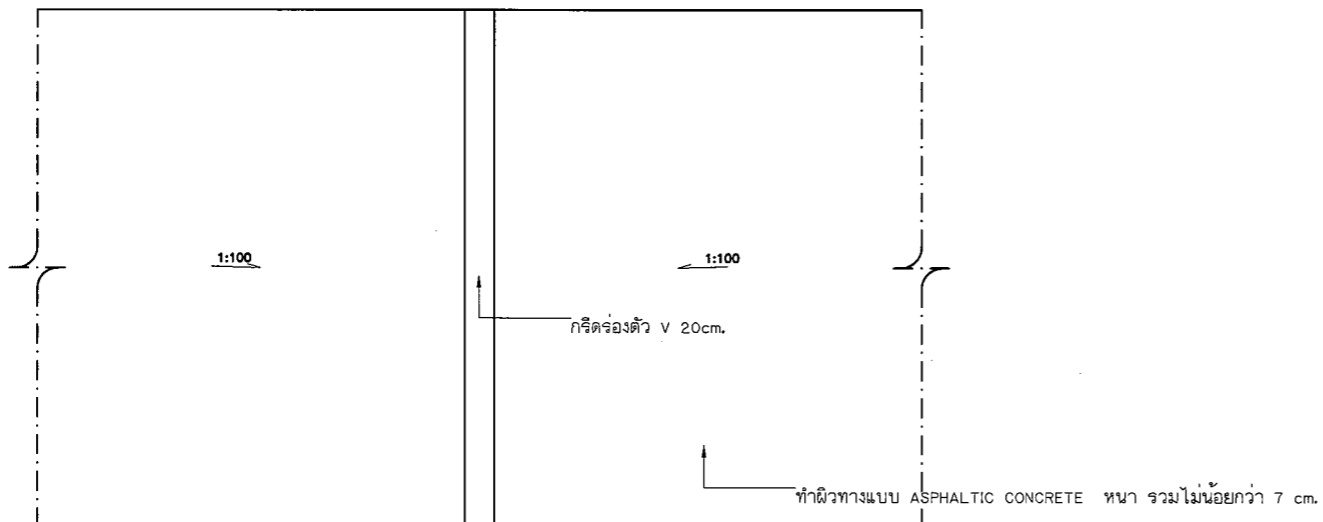

รูปแปลนแสดงโครงสร้างถนนคอนกรีตและคุณสมบัติวัสดุ
NOT TO SCALE

ขั้นตอนซ่อมสร้างผิวทางแอสฟัลติกคอนกรีต

1. ทำการซ่อมแซมหลุมถนน ผิวทางเดิมที่ชำรุด จำนวน 222 ตรม. โดยการขูดหลุมเอาดินออก 10 cm. แล้วบดอัดด้วยหินคลุก 95% MODIFIED
2. ถมหินคลุกหนา 0.10 ม. และบดอัดแน่นไม่น้อยกว่า 95% MODIFIED PROCTOR DENSITY
3. ล้างทำความสะอาดผิว ก่อนทำ PRIME COAT
4. PRIME COAT พื้นทาง
5. ทำผิวทางแบบ ASPHALTIC HOT MIXED หนา รวมไม่น้อยกว่า 6 cm. บดอัดแน่น 95% MODIFIED

Detail B
NOT TO SCALE



PROJECT

ปรับปรุงงาน 5000 ที่นั่ง

LOCATION

สถาบันเทคโนโลยีพระจอมเกล้า
เจ้าคุณทหารลาดกระบัง

ENGINEERS

คุณพล สังข์ชูช ภย.96614

DRAWING

คุณพล สังข์ชูช ภย.96614

DRAWING TITLE

DATE

DRAWING NO.

SCALE